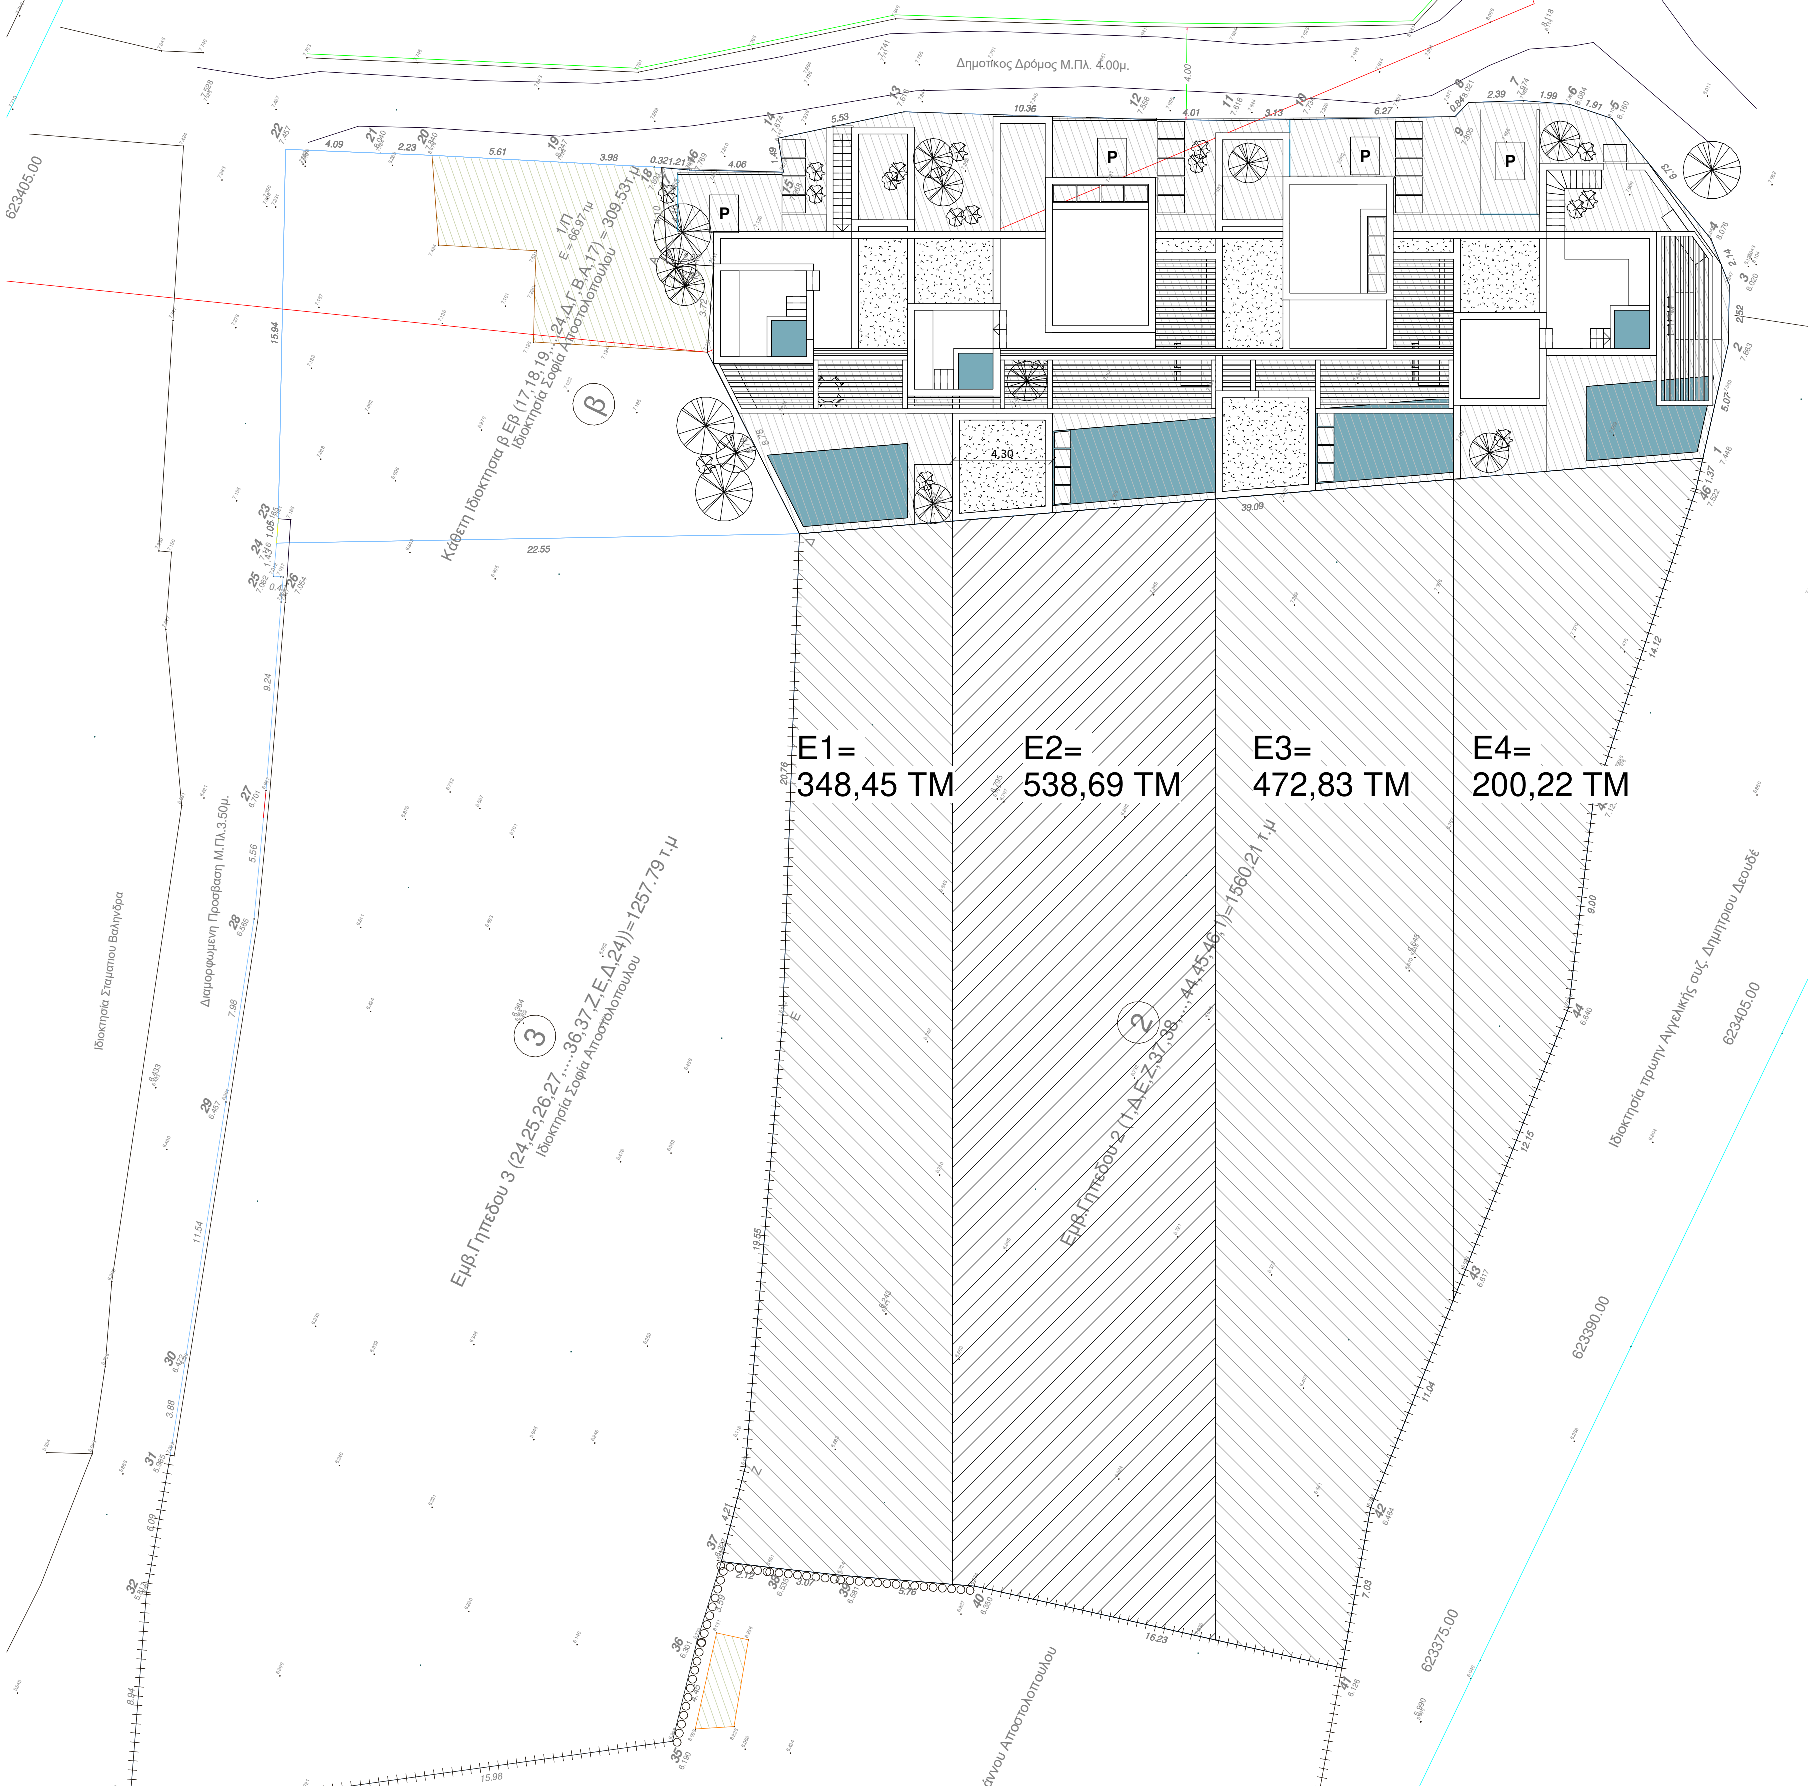
Δημοτίκος Δρόμος Μ.Πλ. 4.00μ.
4.00
P
1/Π
Ε = 66.97 τμ
Κάθετη Ιδιοκτησια β Εβ (17,18,19,...24,Δ,Γ,Β,Α,17) = 309.53τ.μ
Ιδιοκτησία Σοφία Αποστολοπουλου
β
22.55
4.30
39.09
E1=
348,45 TM
E2=
538,69 TM
E3=
472,83 TM
E4=
200,22 TM
Εμβ.Γηπεδου 3 (24,25,26,27,....36,37,Ζ,Ε,Δ,24))=1257.79 τ.μ
Ιδιοκτησία Σοφία Αποστολοπουλου
3
Εμβ.Γηπεδου 2 (1,Δ,Ε,Ζ,37,38,...,44,45,46,1)=1560.21 τ.μ
2
Ιδιοκτησία Σταματιου Βαληνδρα
Διαμορφωμενη Προσβαση Μ.Πλ.3.50μ.
Ιδιοκτησία πρωην Αγγελικής συζ. Δημητριου Δεουδέ
άννου Αποστολοπουλου
623405.00
623390.00
623375.00
15.98
16.23

SITE PLAN