


ΠΙΝΑΚΑΣ ΥΛΙΚΩΝ	
	Οπλισμένο Σκυρόδεμα
	Οπτοπλιθοδομή
	Θερμομόνωση
	Λιθοδομή
	Έδαφος

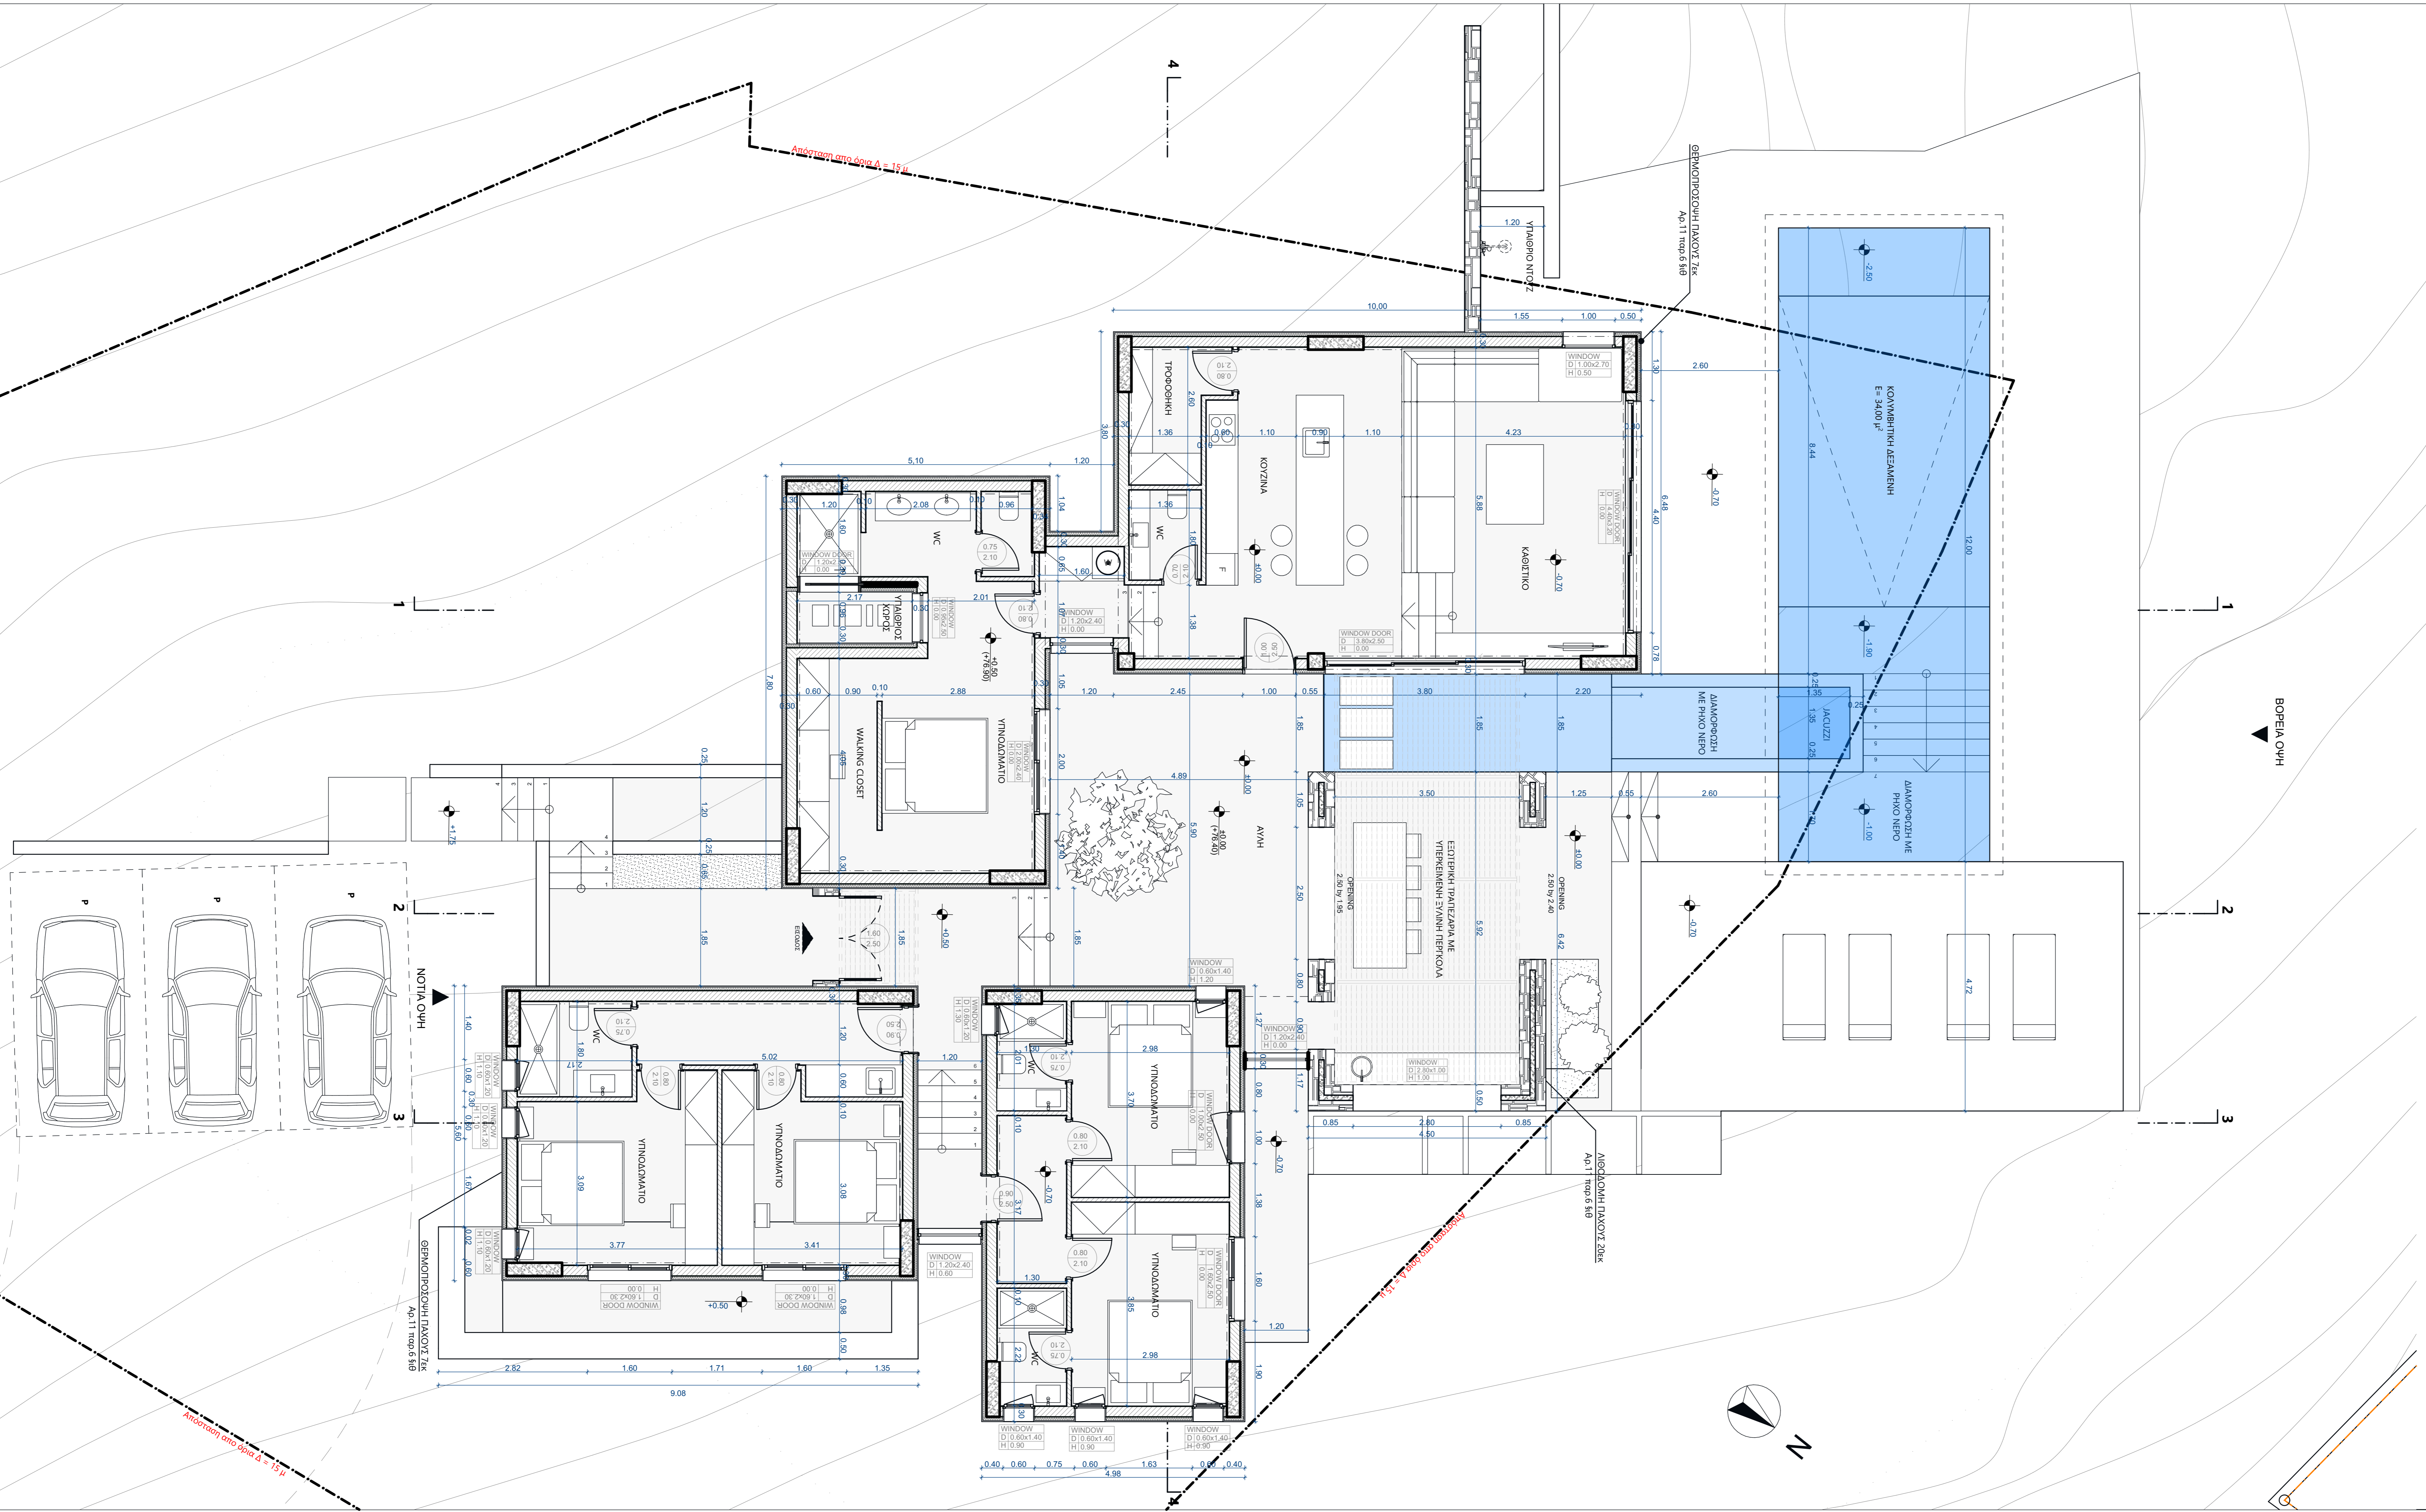

Stefania Ntinou Architect: stefaniantinou.gr
info@stefaniantinou.gr

ΕΡΓΟ: **ΝΕΑ ΚΑΤΟΙΚΙΑ ΜΕ ΚΟΛΥΜΒΗΤΙΚΗ ΔΕΞΑΜΕΝΗ ΚΑΙ ΠΕΡΓΟΛΑ ΣΤΟ ΚΟΡΚΙΔΑΚΙ, ΝΑΞΟΥ**
ΑΠΡΙΛΙΟΣ 2021

ΕΡΓΟΔΟΤΗΣ: J & V O.E.

ΤΟΠΟΘΕΣΙΑ: Περιοχή Κορκιδάκι Τ.Κ Σαγκριού Δ.Ε Νάξου Δ. ΝΑΞΟΥ ΚΑΙ ΜΙΚΡΩΝ ΚΥΚΛΑΔΩΝ

ΜΕΛΕΤΗΤΕΣ: Στέφη Ντίνου - Αρχιτέκτων Μηχανικός
Μιλανός Νικόλαος - Τοπογράφος Μηχανικός
Μηχανολόγος Μηχανικός
Πολιτικός Μηχανικός

ΤΙΤΛΟΣ ΣΧΕΔΙΟΥ: ΚΑΤΩΦΗ ΙΣΟΓΕΙΟΥ

A.10.01

ΣΦΡΑΓΙΔΑ - ΥΠΟΓΡΑΦΗ ΚΛΙΜΑΚΑ 1:50